



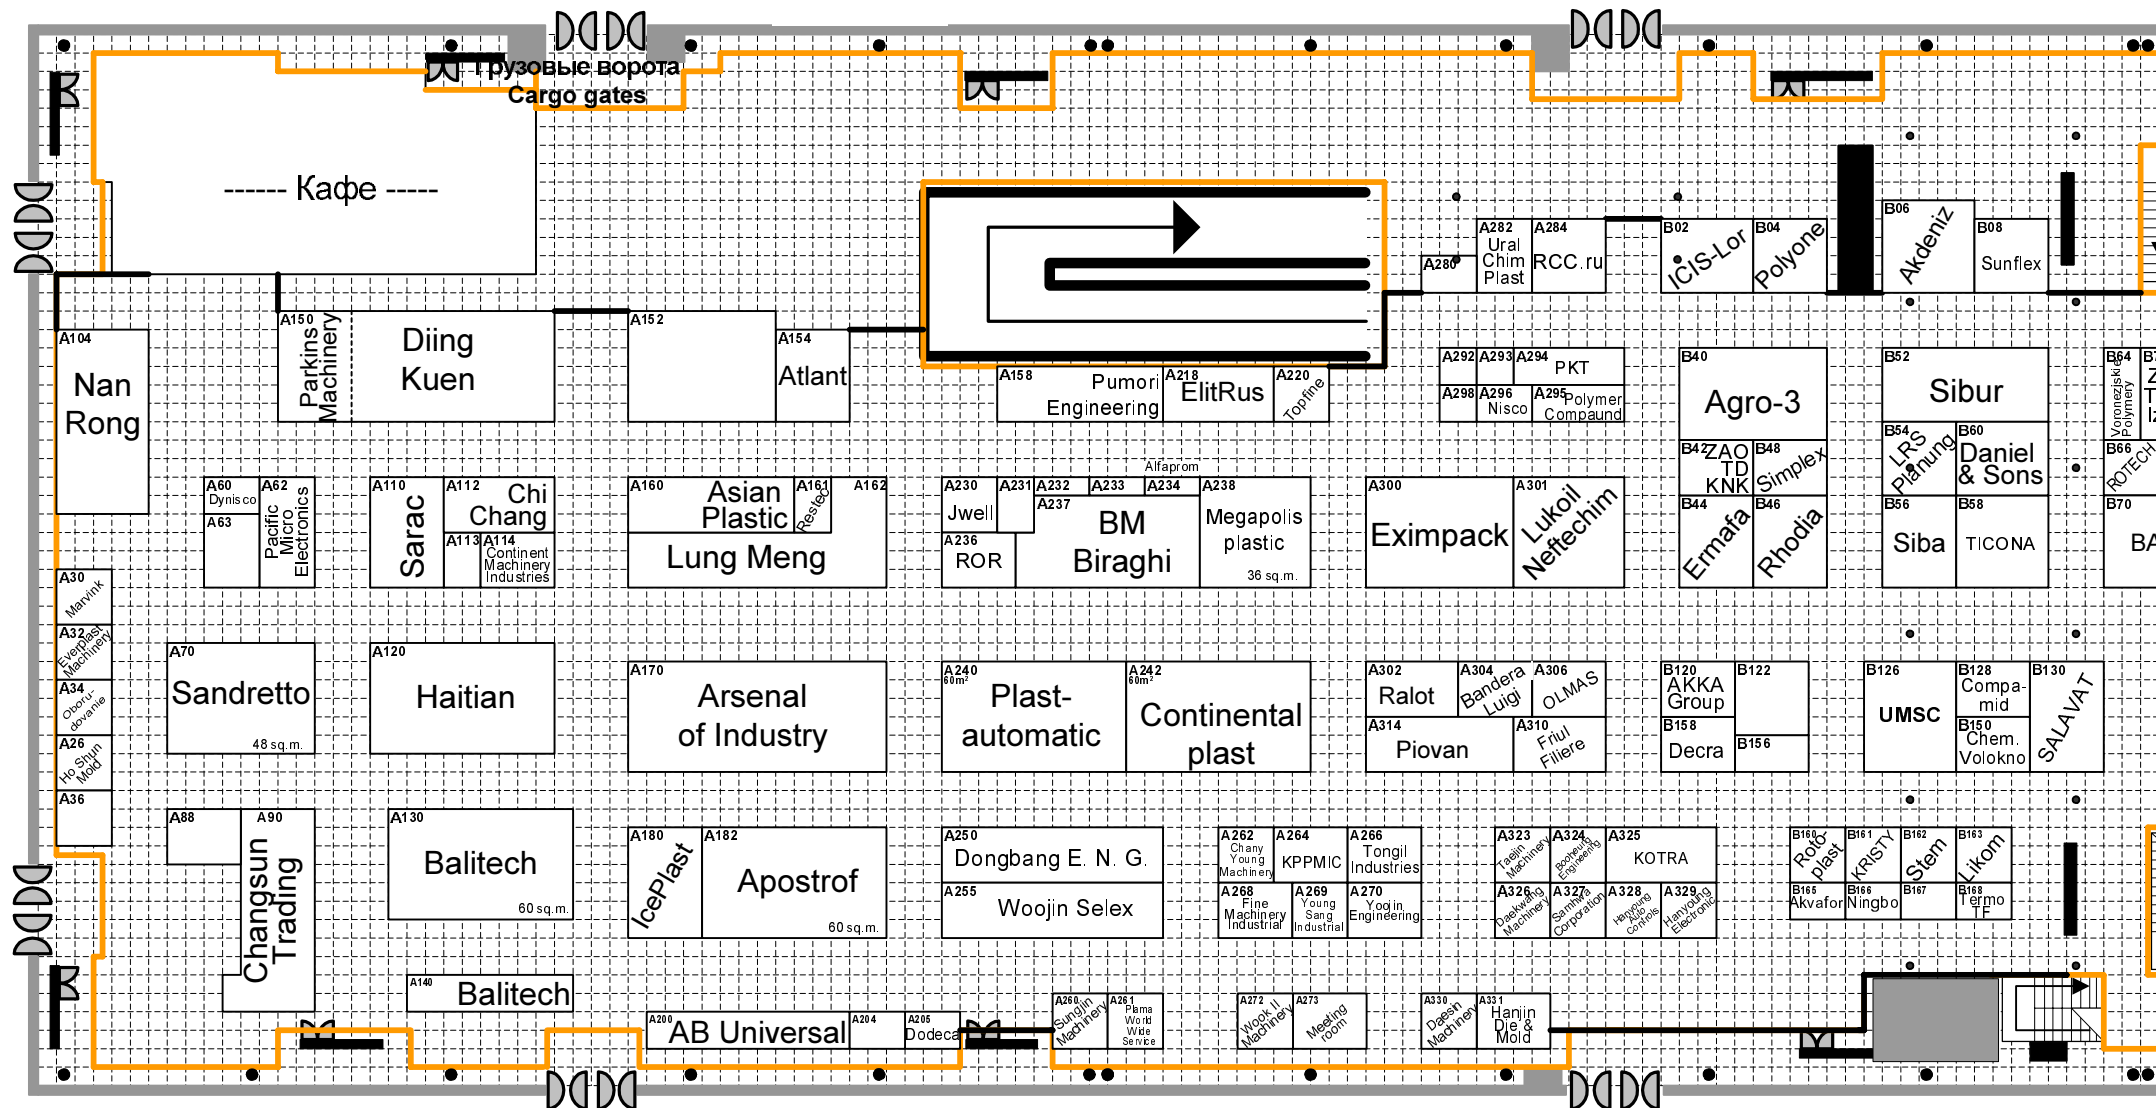

* Сектор А - машины и оборудование
Sector A - machinery & equipment

ground floor, left side
левая сторона 1-й этаж

adjust
совместить

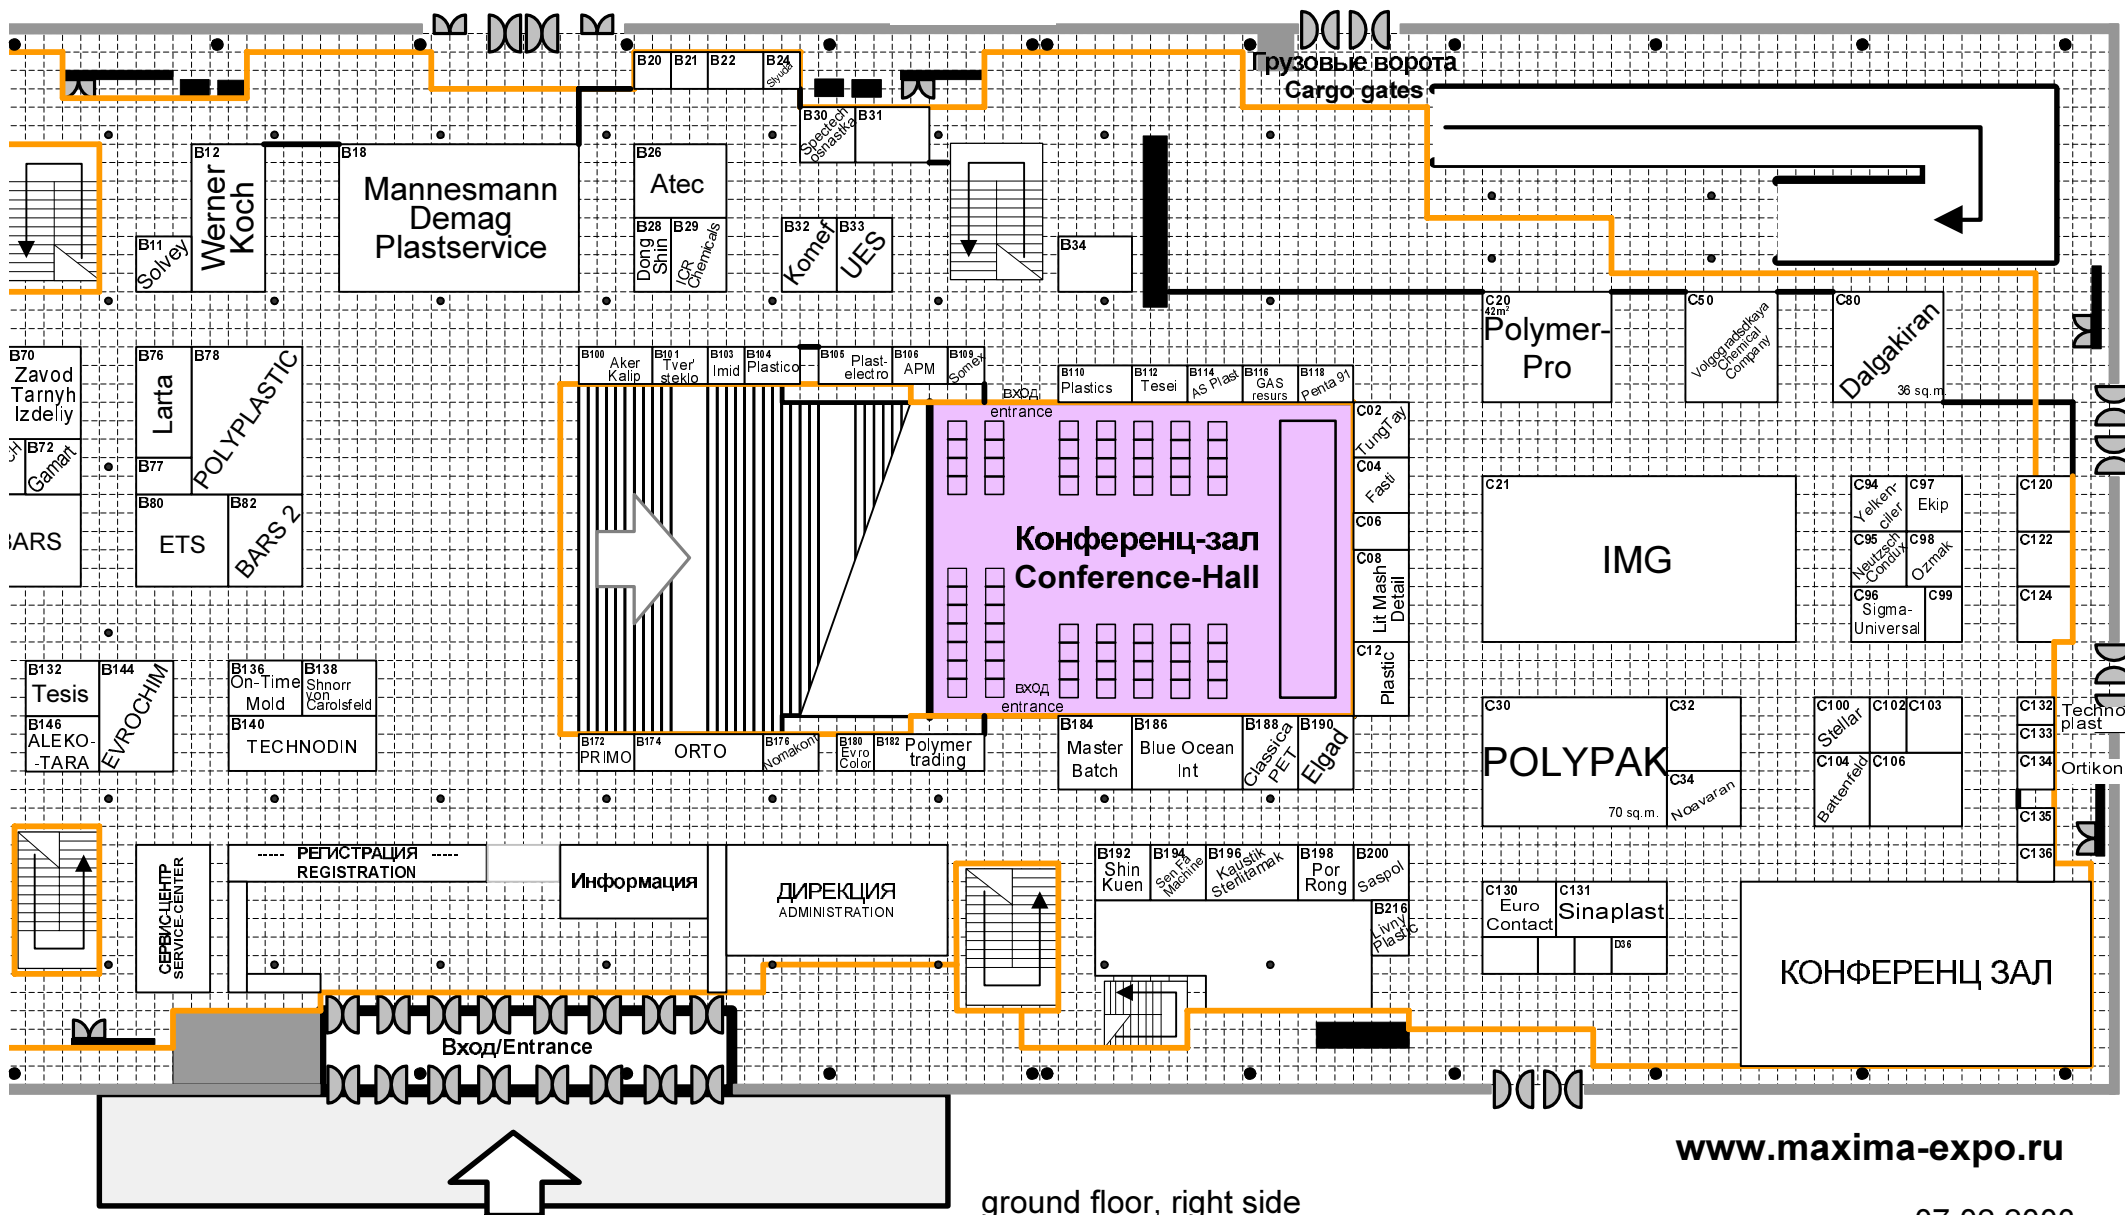

ground floor, right side
правая сторона 1-й этаж

07.02.2003
нетто: 4170 м2

